


pianta piano terra

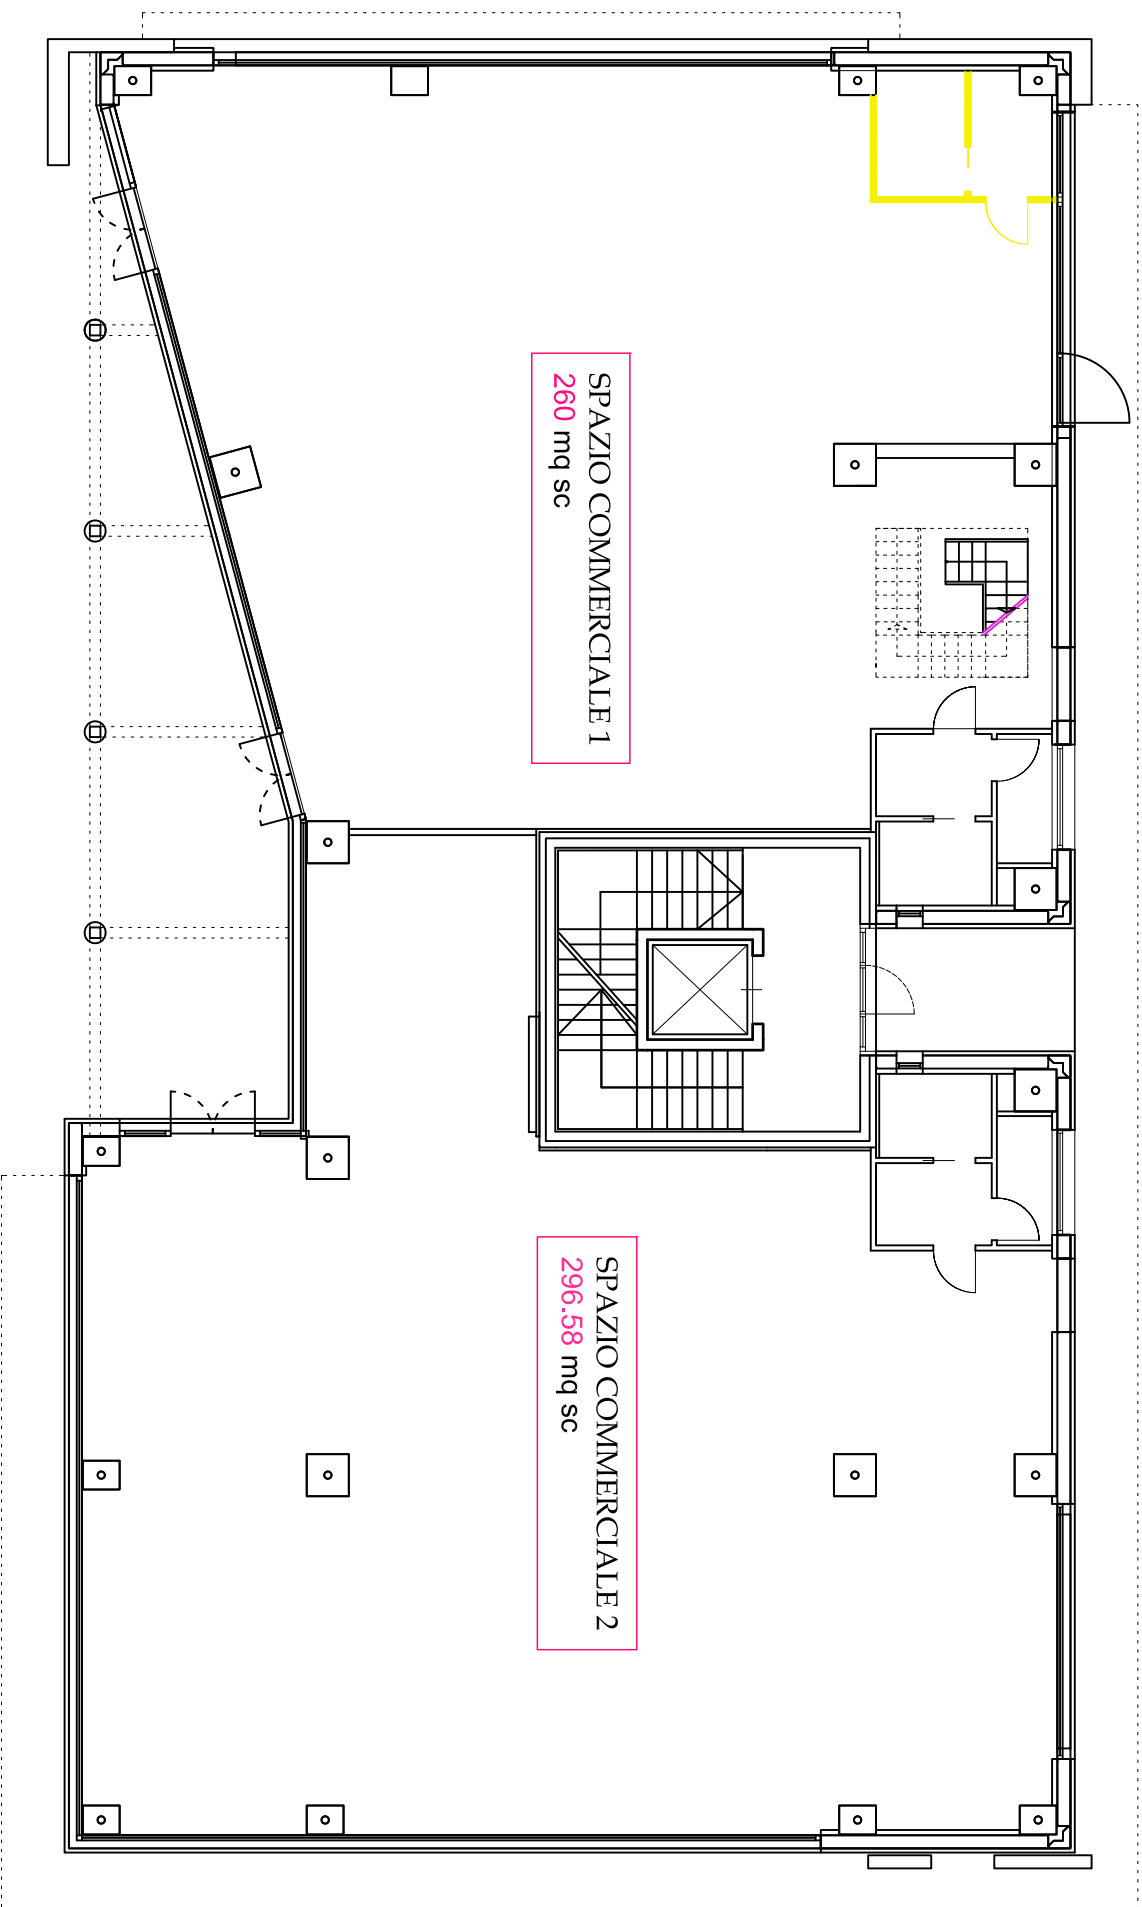

SPAZIO COMMERCIALE 1
260 mq sc

SPAZIO COMMERCIALE 2
296.58 mq sc



Chp Engineering_Via Pansa 55/IL_42124 Reggio Emilia_Tel. 0522515666_Fax 0522445272
 P.IVA 02234530356 E-MAIL info@chpengheering.com

Comune di Reggio Emilia
 Provincia di Reggio Emilia

tavola -

PIANTA PIANO TERRA

scala 1:100


Committente:
 VICTOR-TEX s.r.l.

Progettisti:
 dott.ing. Manuel Lasagni
 dott.arch. Melanie Balocchi

Oggetto:
 Centro Direzionale Victor Center

Ubicazione:
 Via Gramsci, 52 - 42100
 Bagno In Piano (RE)

Timbro e Firma

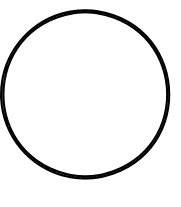

Reggio Emilia, Gennaio 2010