

"EFFEBI MAGLIERIE" S.R.L.


Villetta 3 - 4

***Via Papa Giovanni XXIII - S. Pertini
Fabbrico***

Villetta 3-4

PLANIMETRIA PIANO TERRA


SCALA 1:100

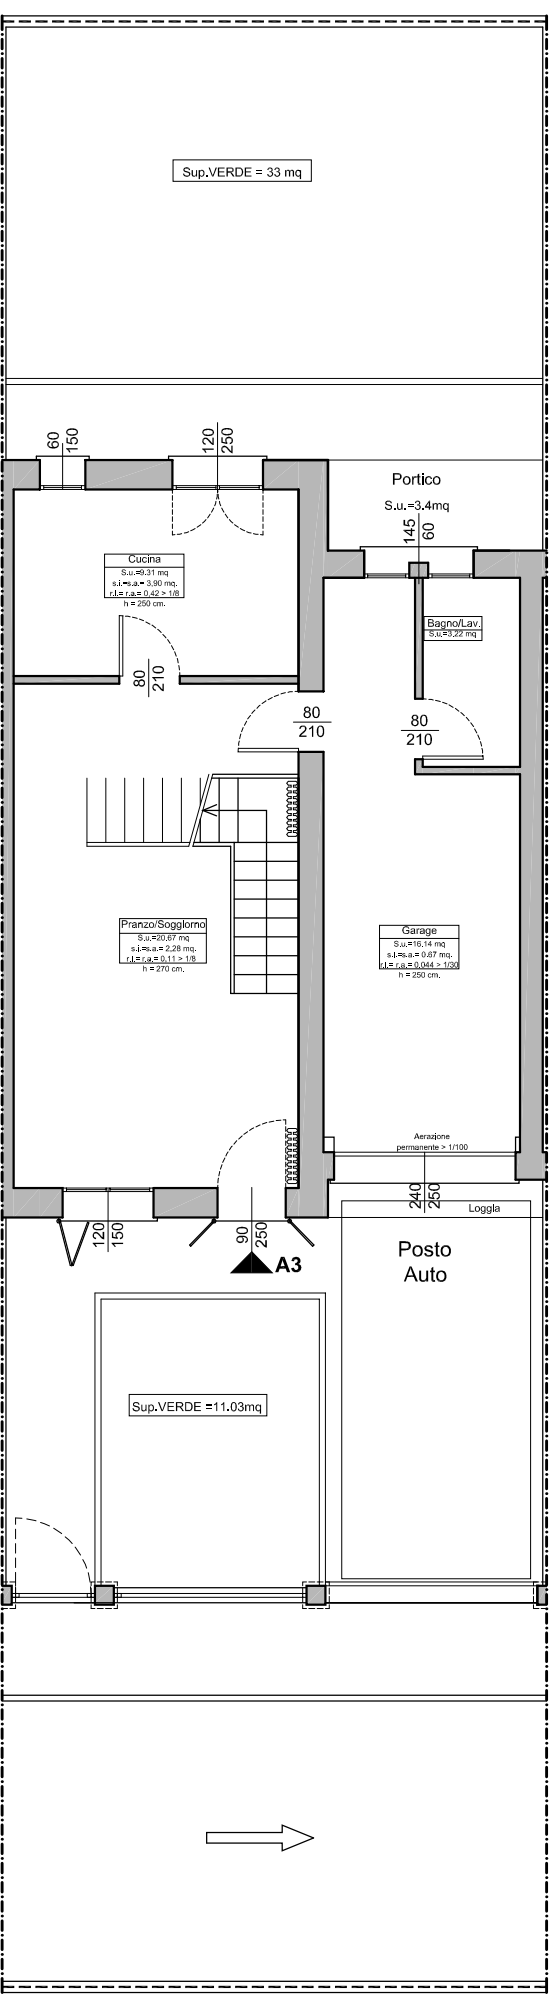

Villetta 3-4

PIANTA PIANO TERRA


SCALA 1:50

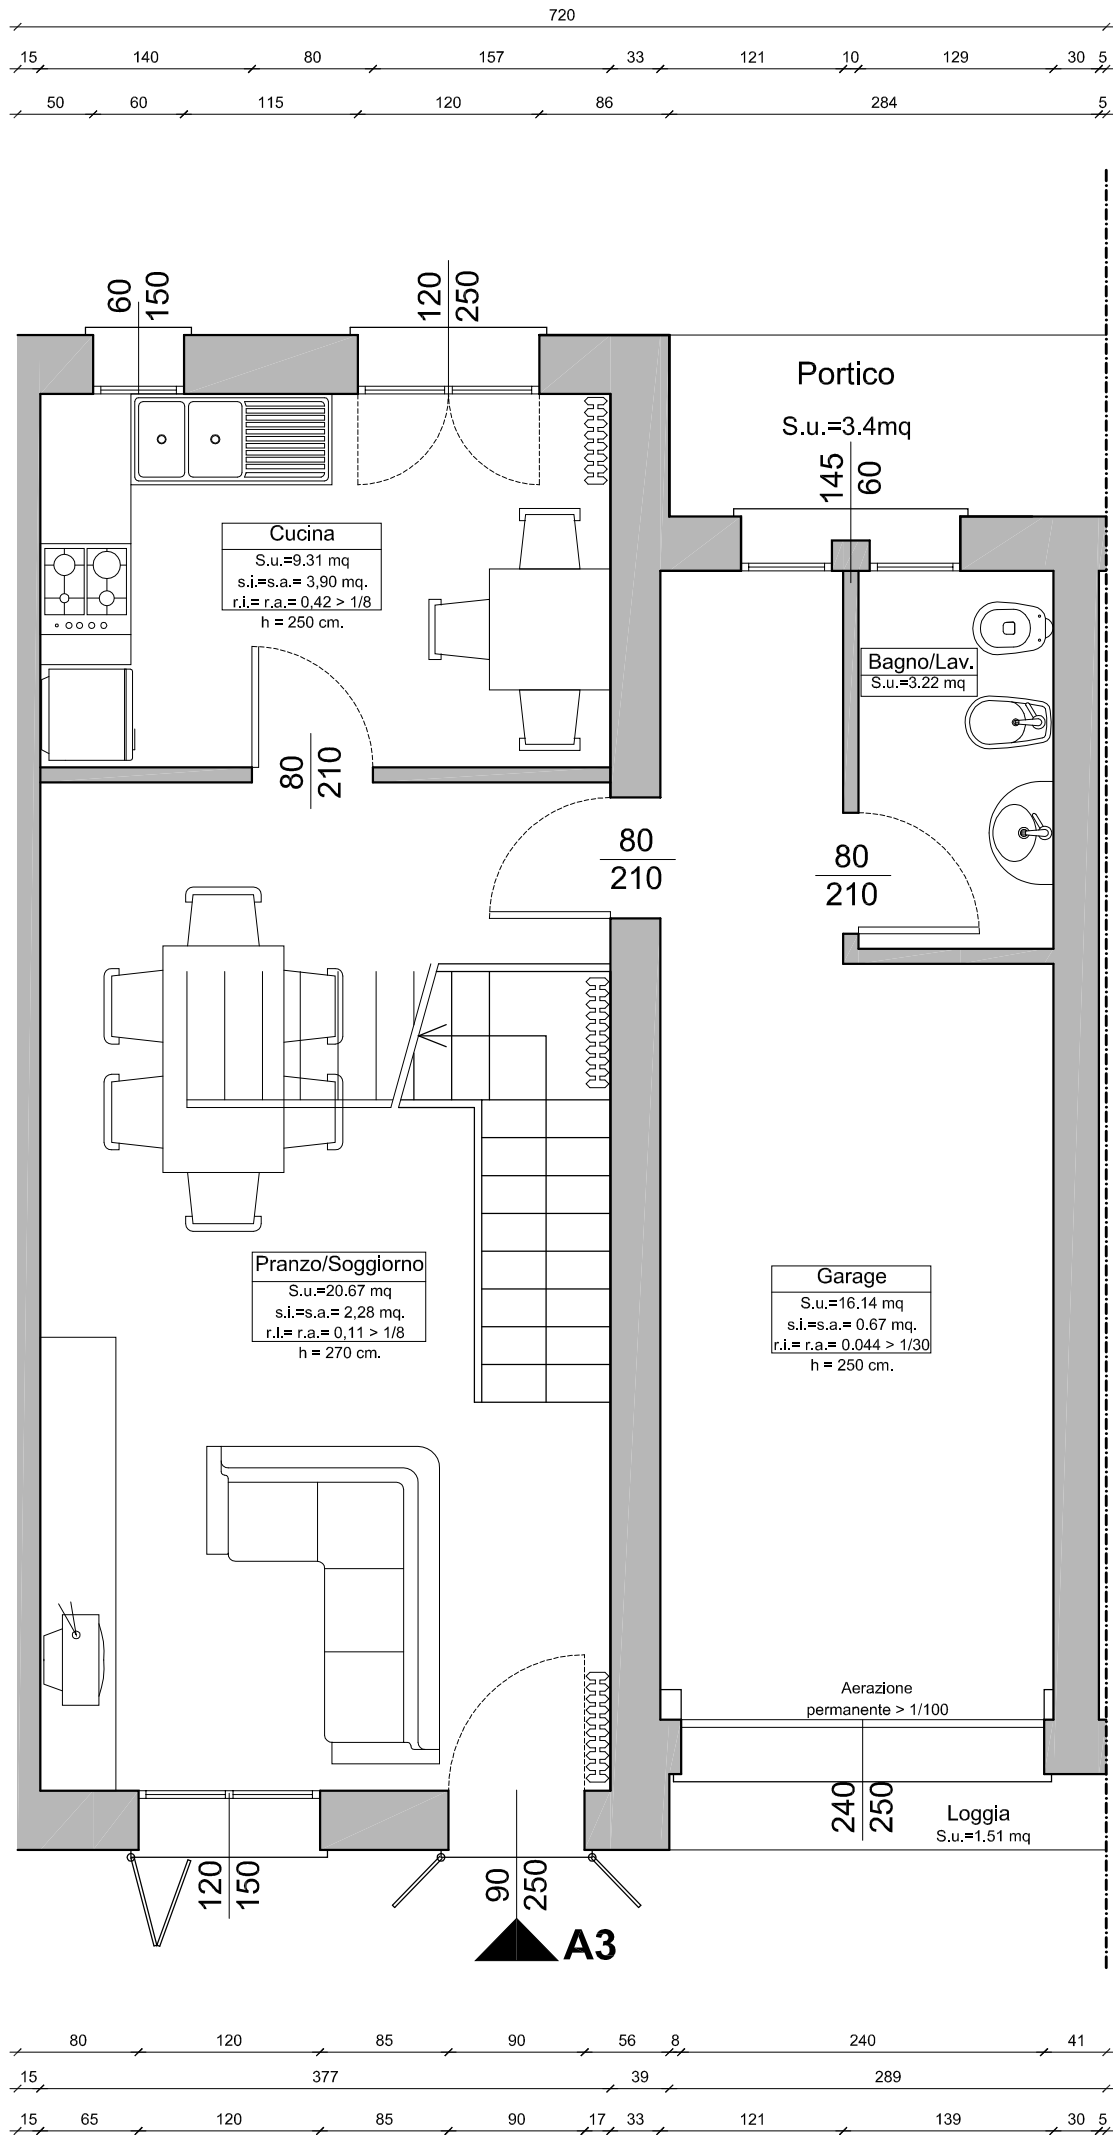

Villetta 3-4

PIANTA PIANO PRIMO

SCALA 1:50

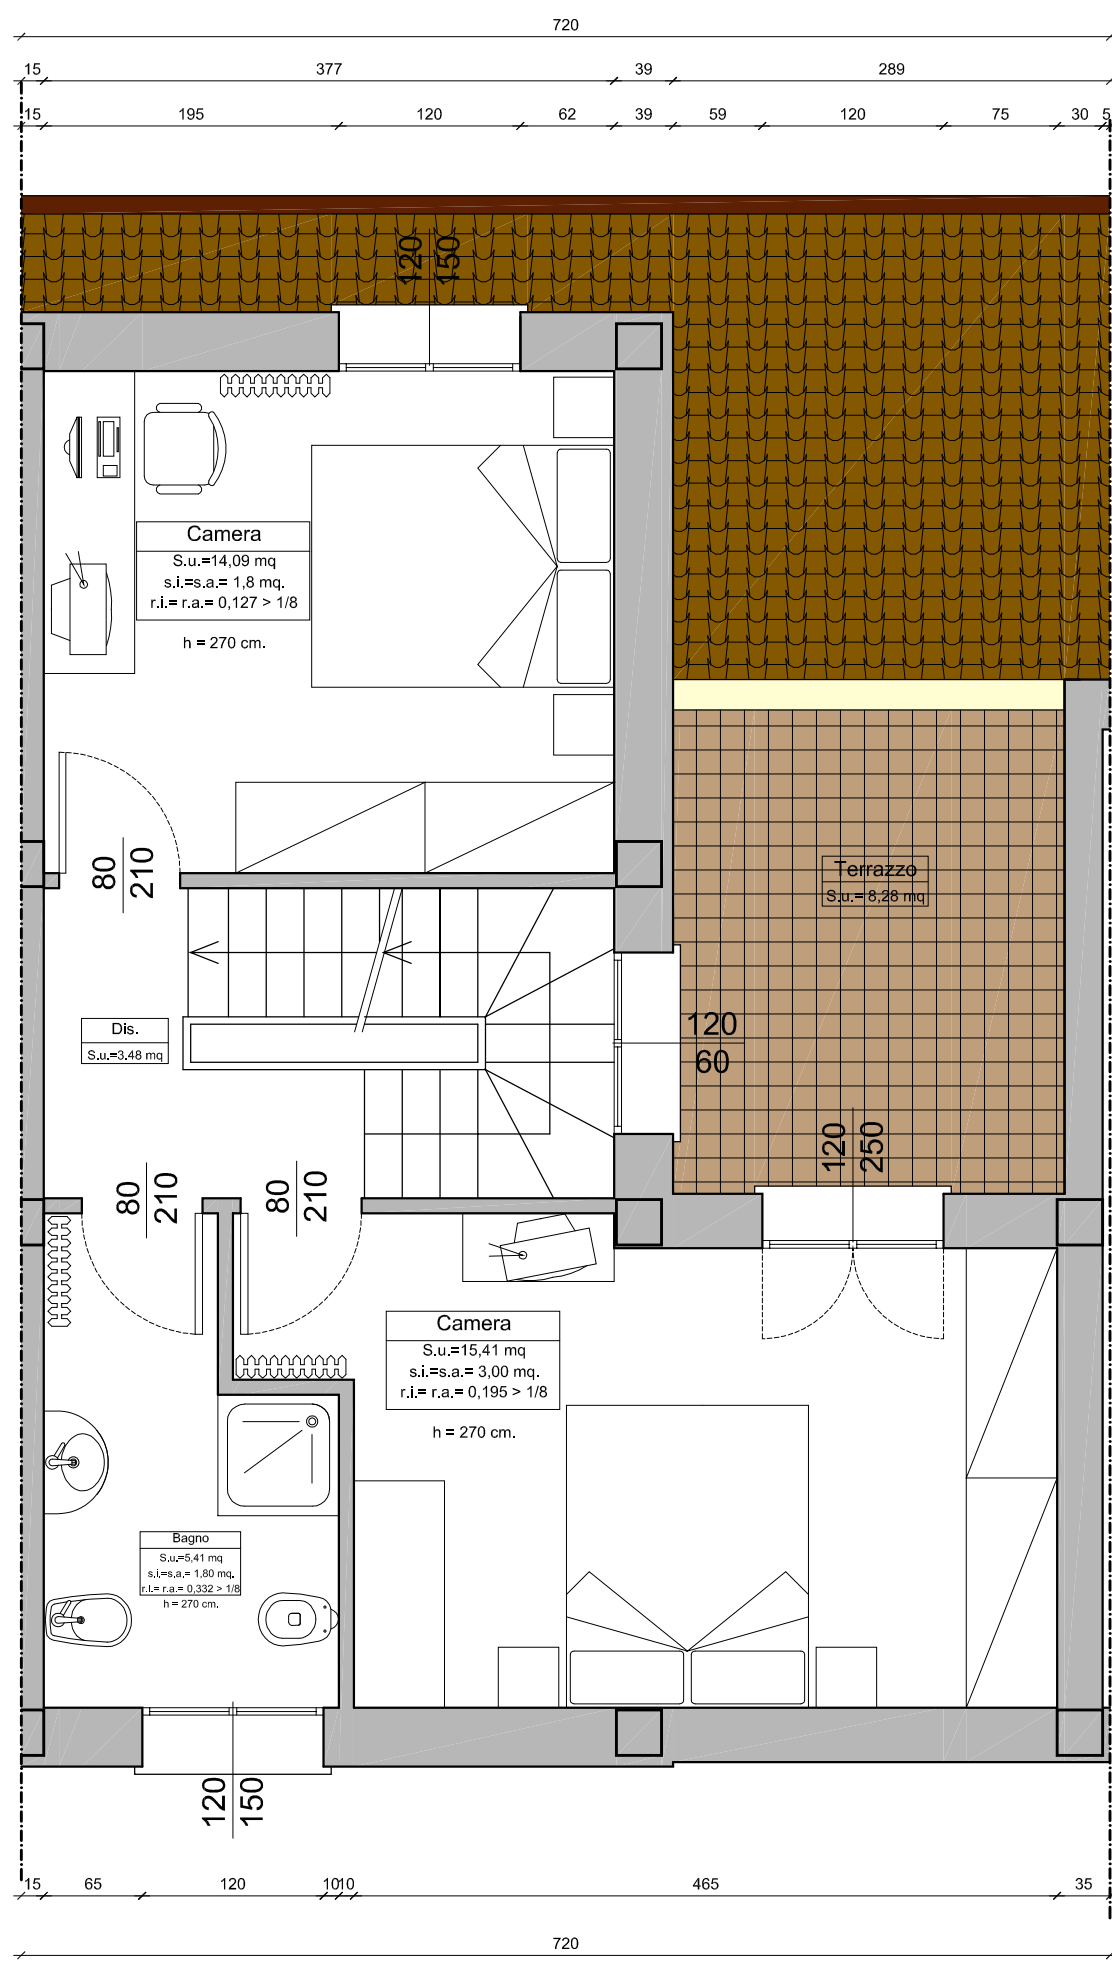

Villetta 3-4

PIANTA PIANO SECONDO

SCALA 1:50

