

**"EFFEBI MAGLIERIE" S.R.L.**

*Villetta 7*


***Via Papa Giovanni XXIII - S. Pertini  
Fabbrico***

# Villetta 7

## PLANIMETRIA PIANO TERRA

SCALA 1:100


VIA S. PERTINI

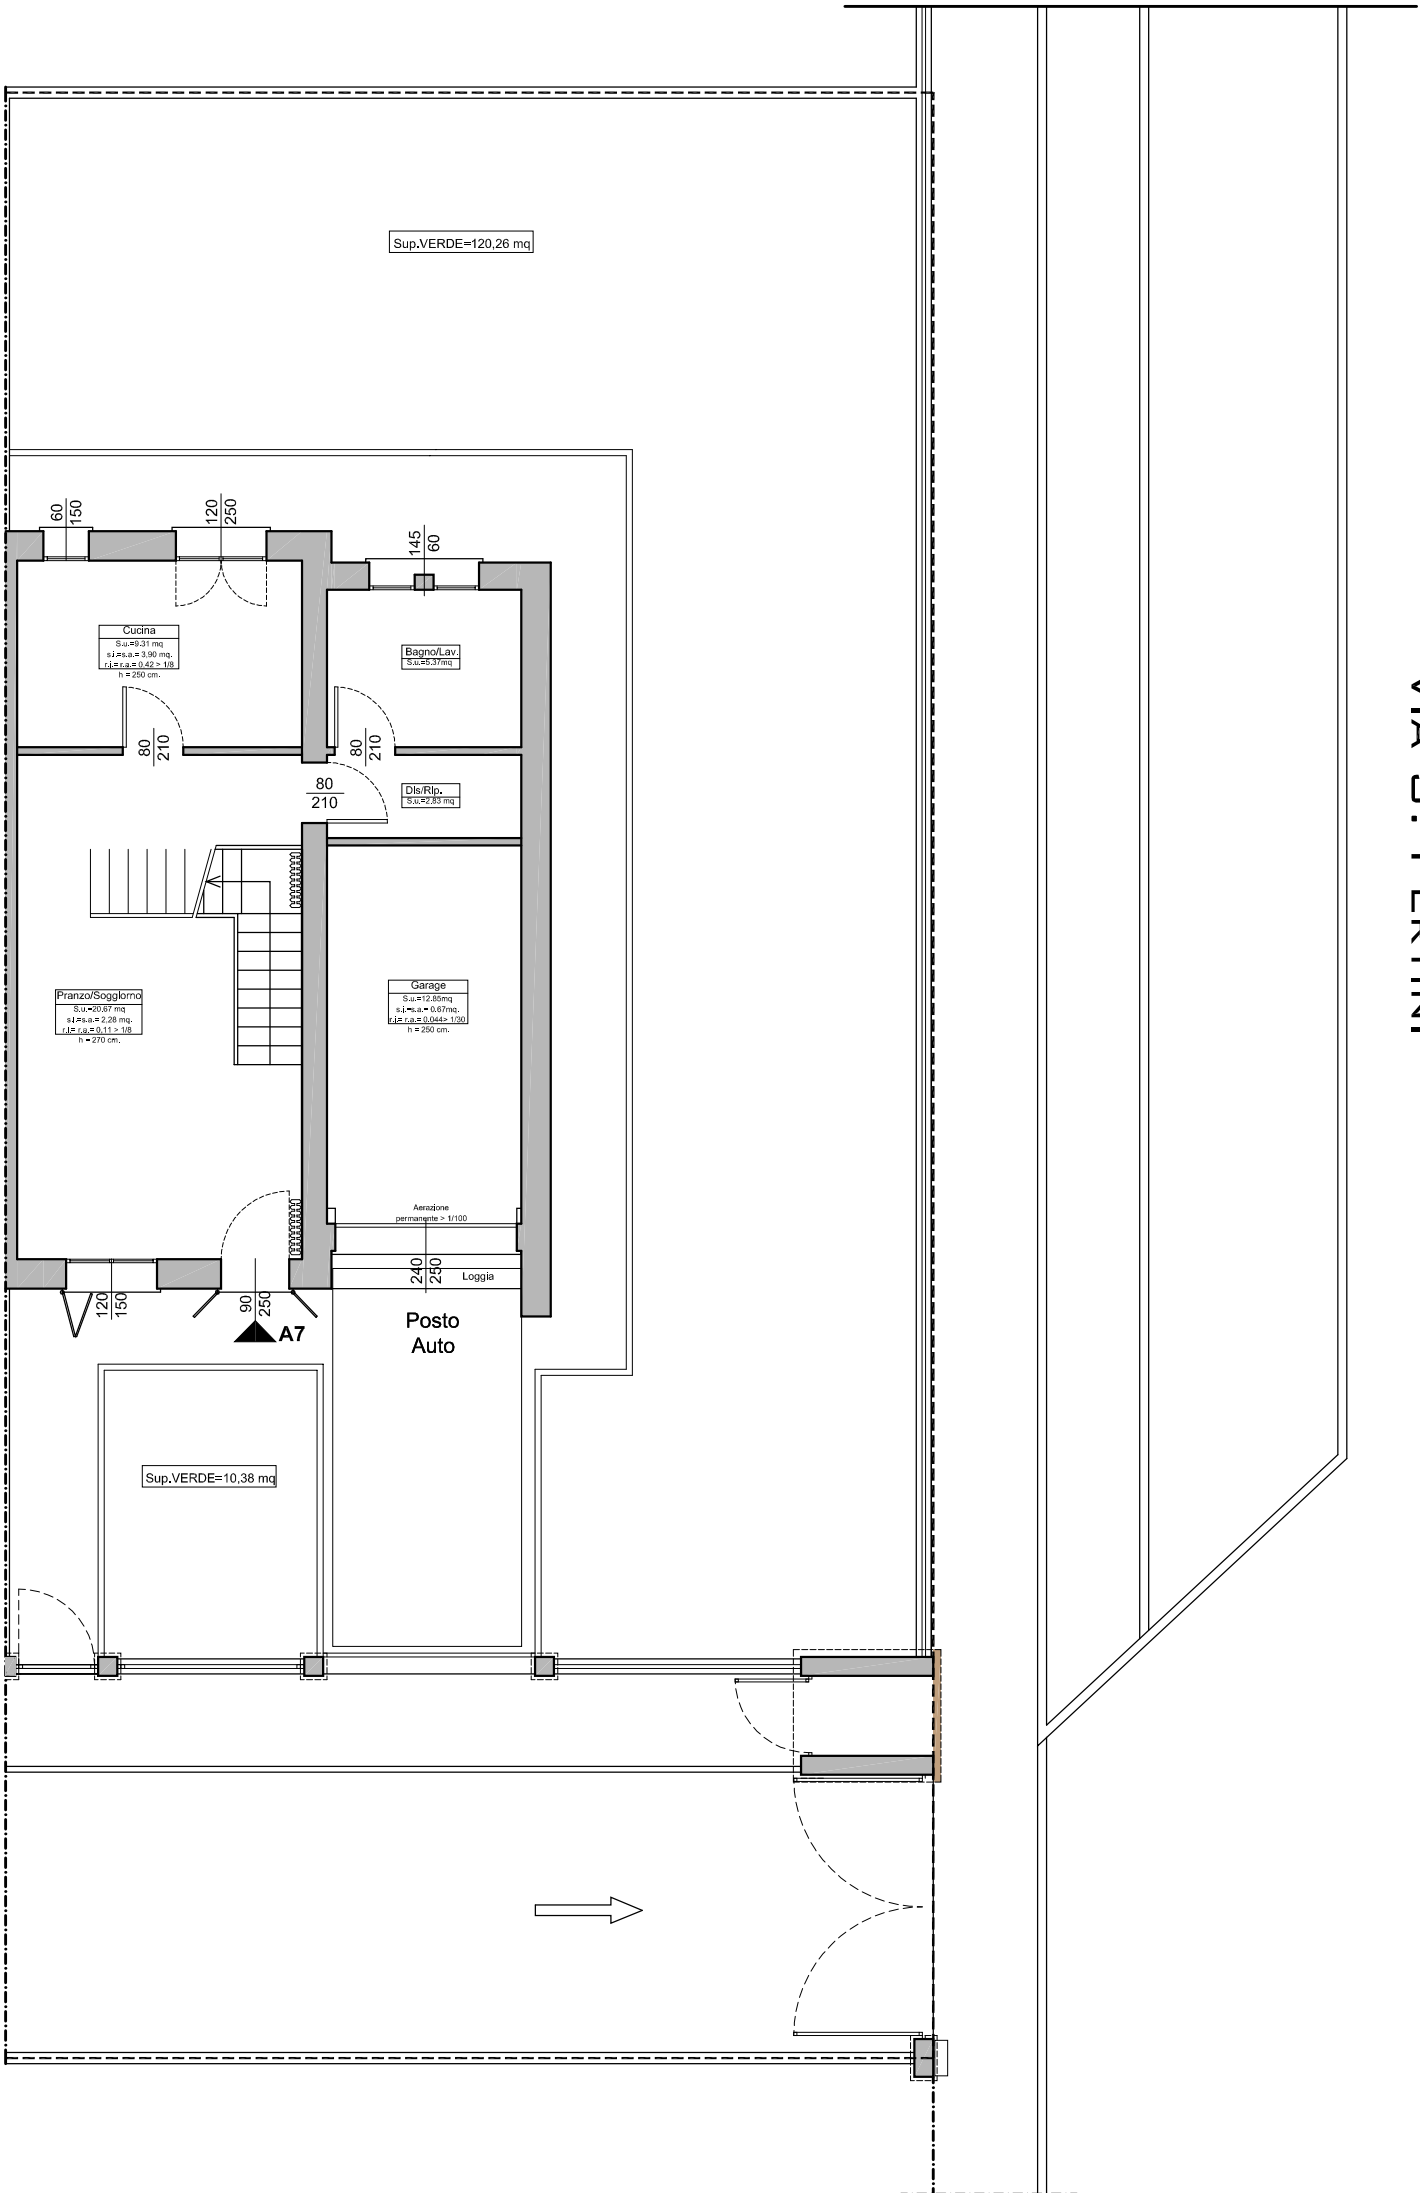

# Villetta 7

## PIANTA PIANO TERRA


### SCALA 1:50

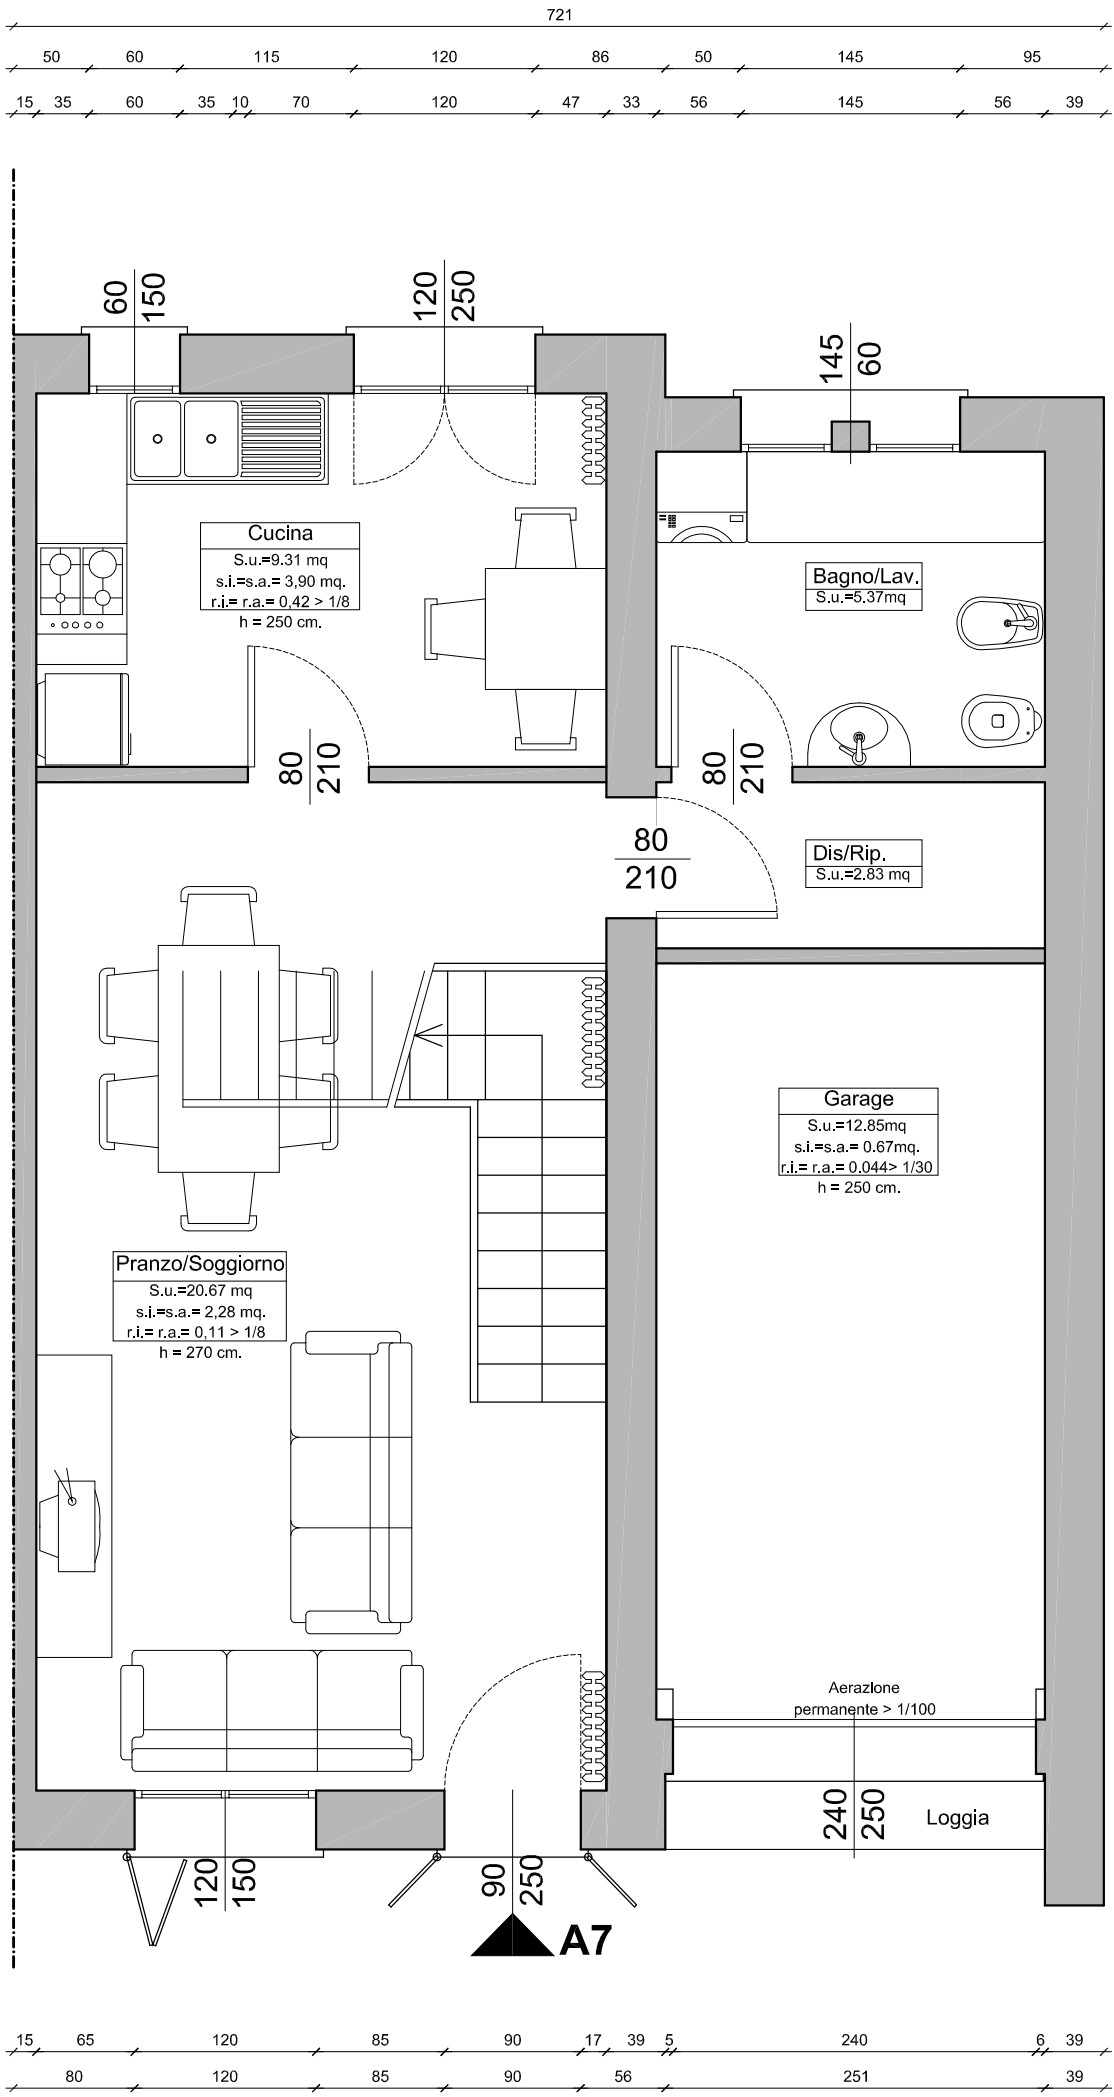

# Villetta 7

## PIANTA PIANO PRIMO

### SCALA 1:50

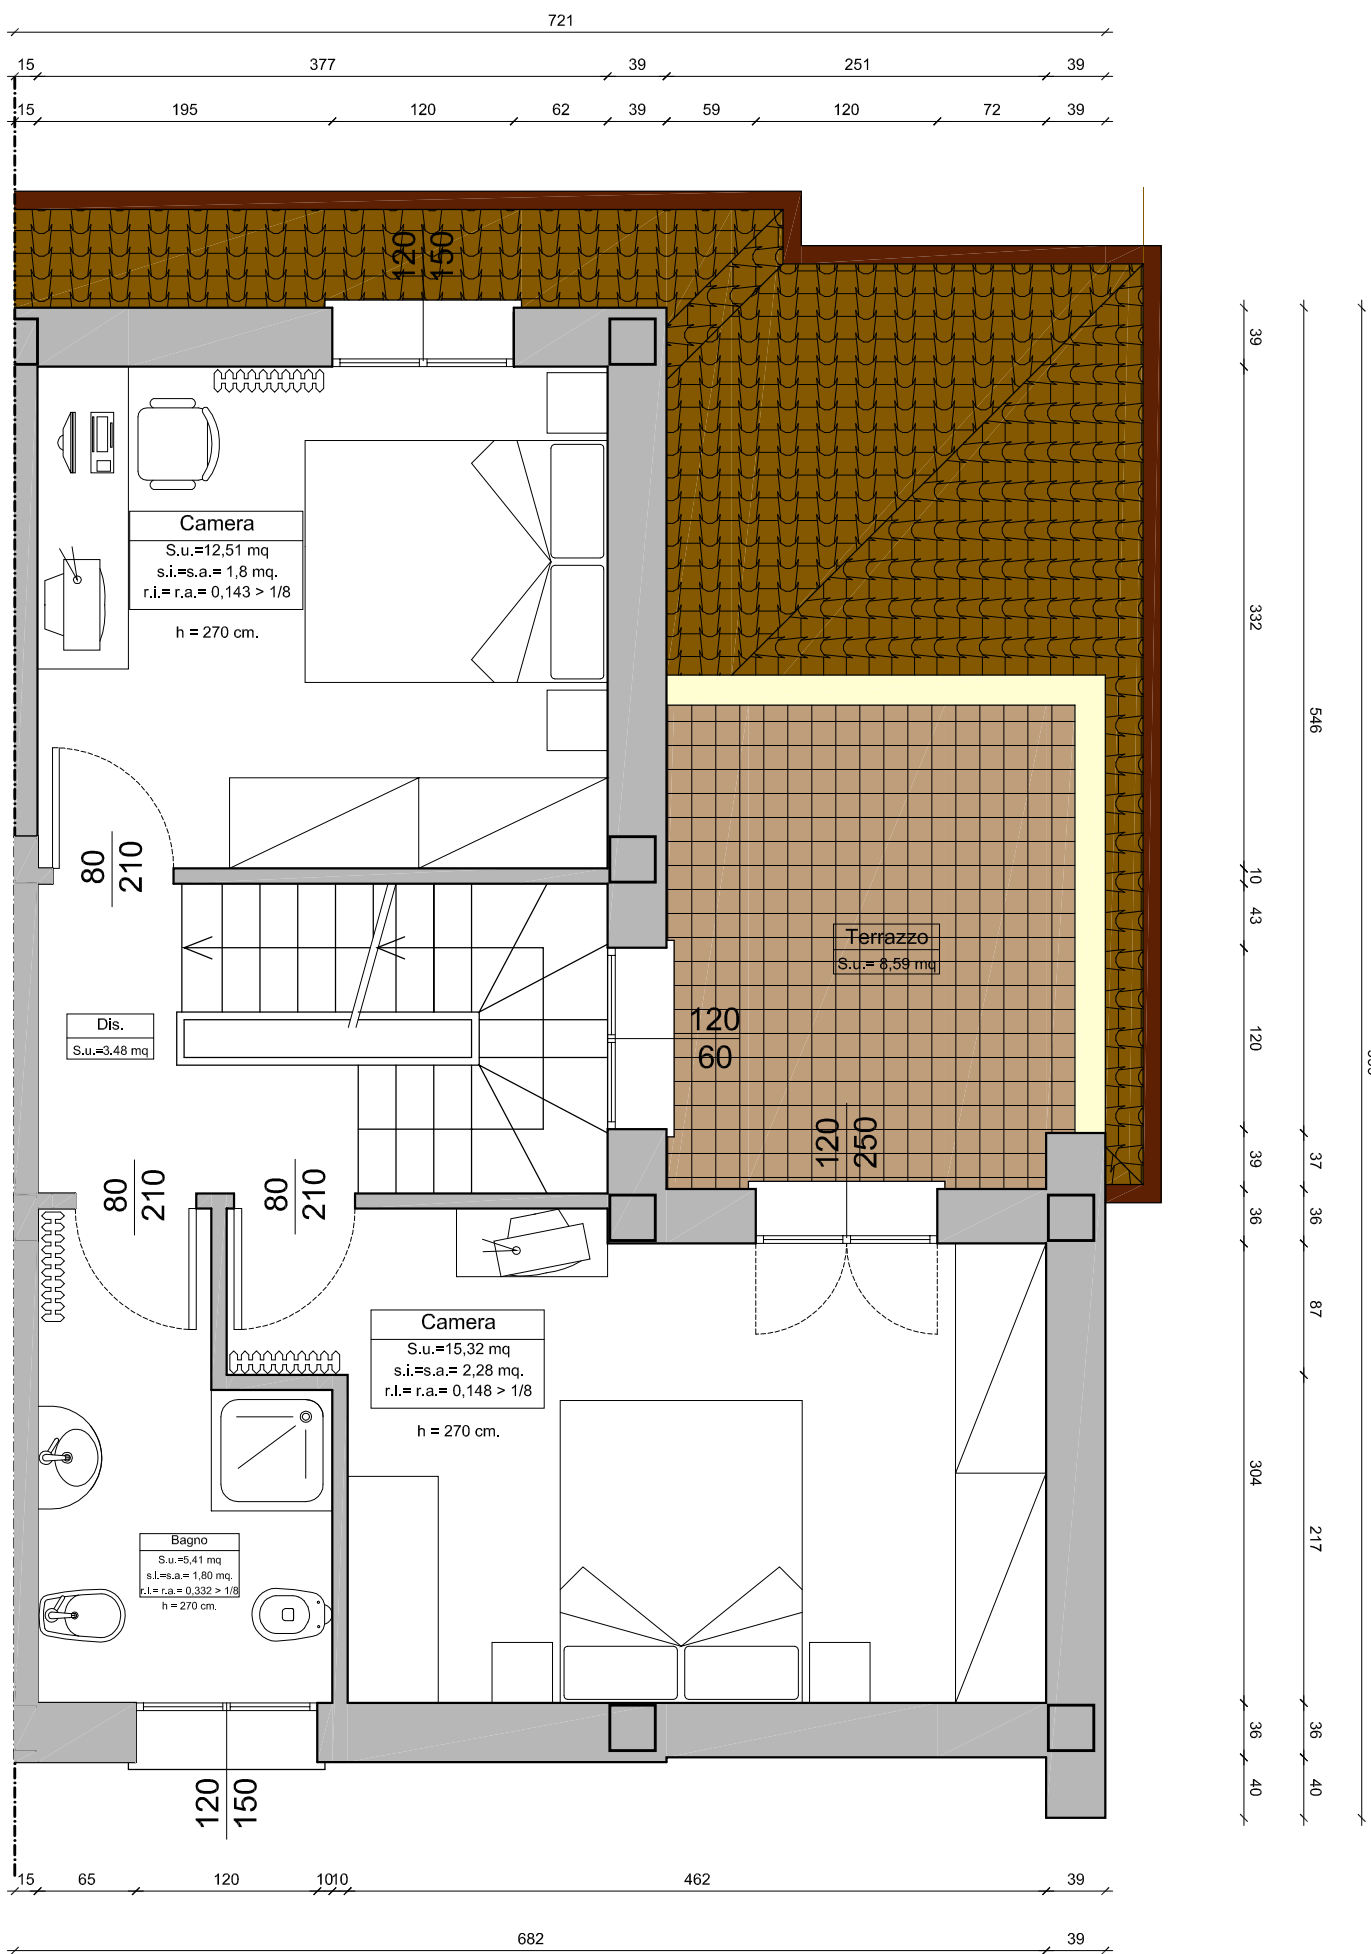

# Villetta 7

## PIANTA PIANO SECONDO

### SCALA 1:50

