


pianta piano terzo

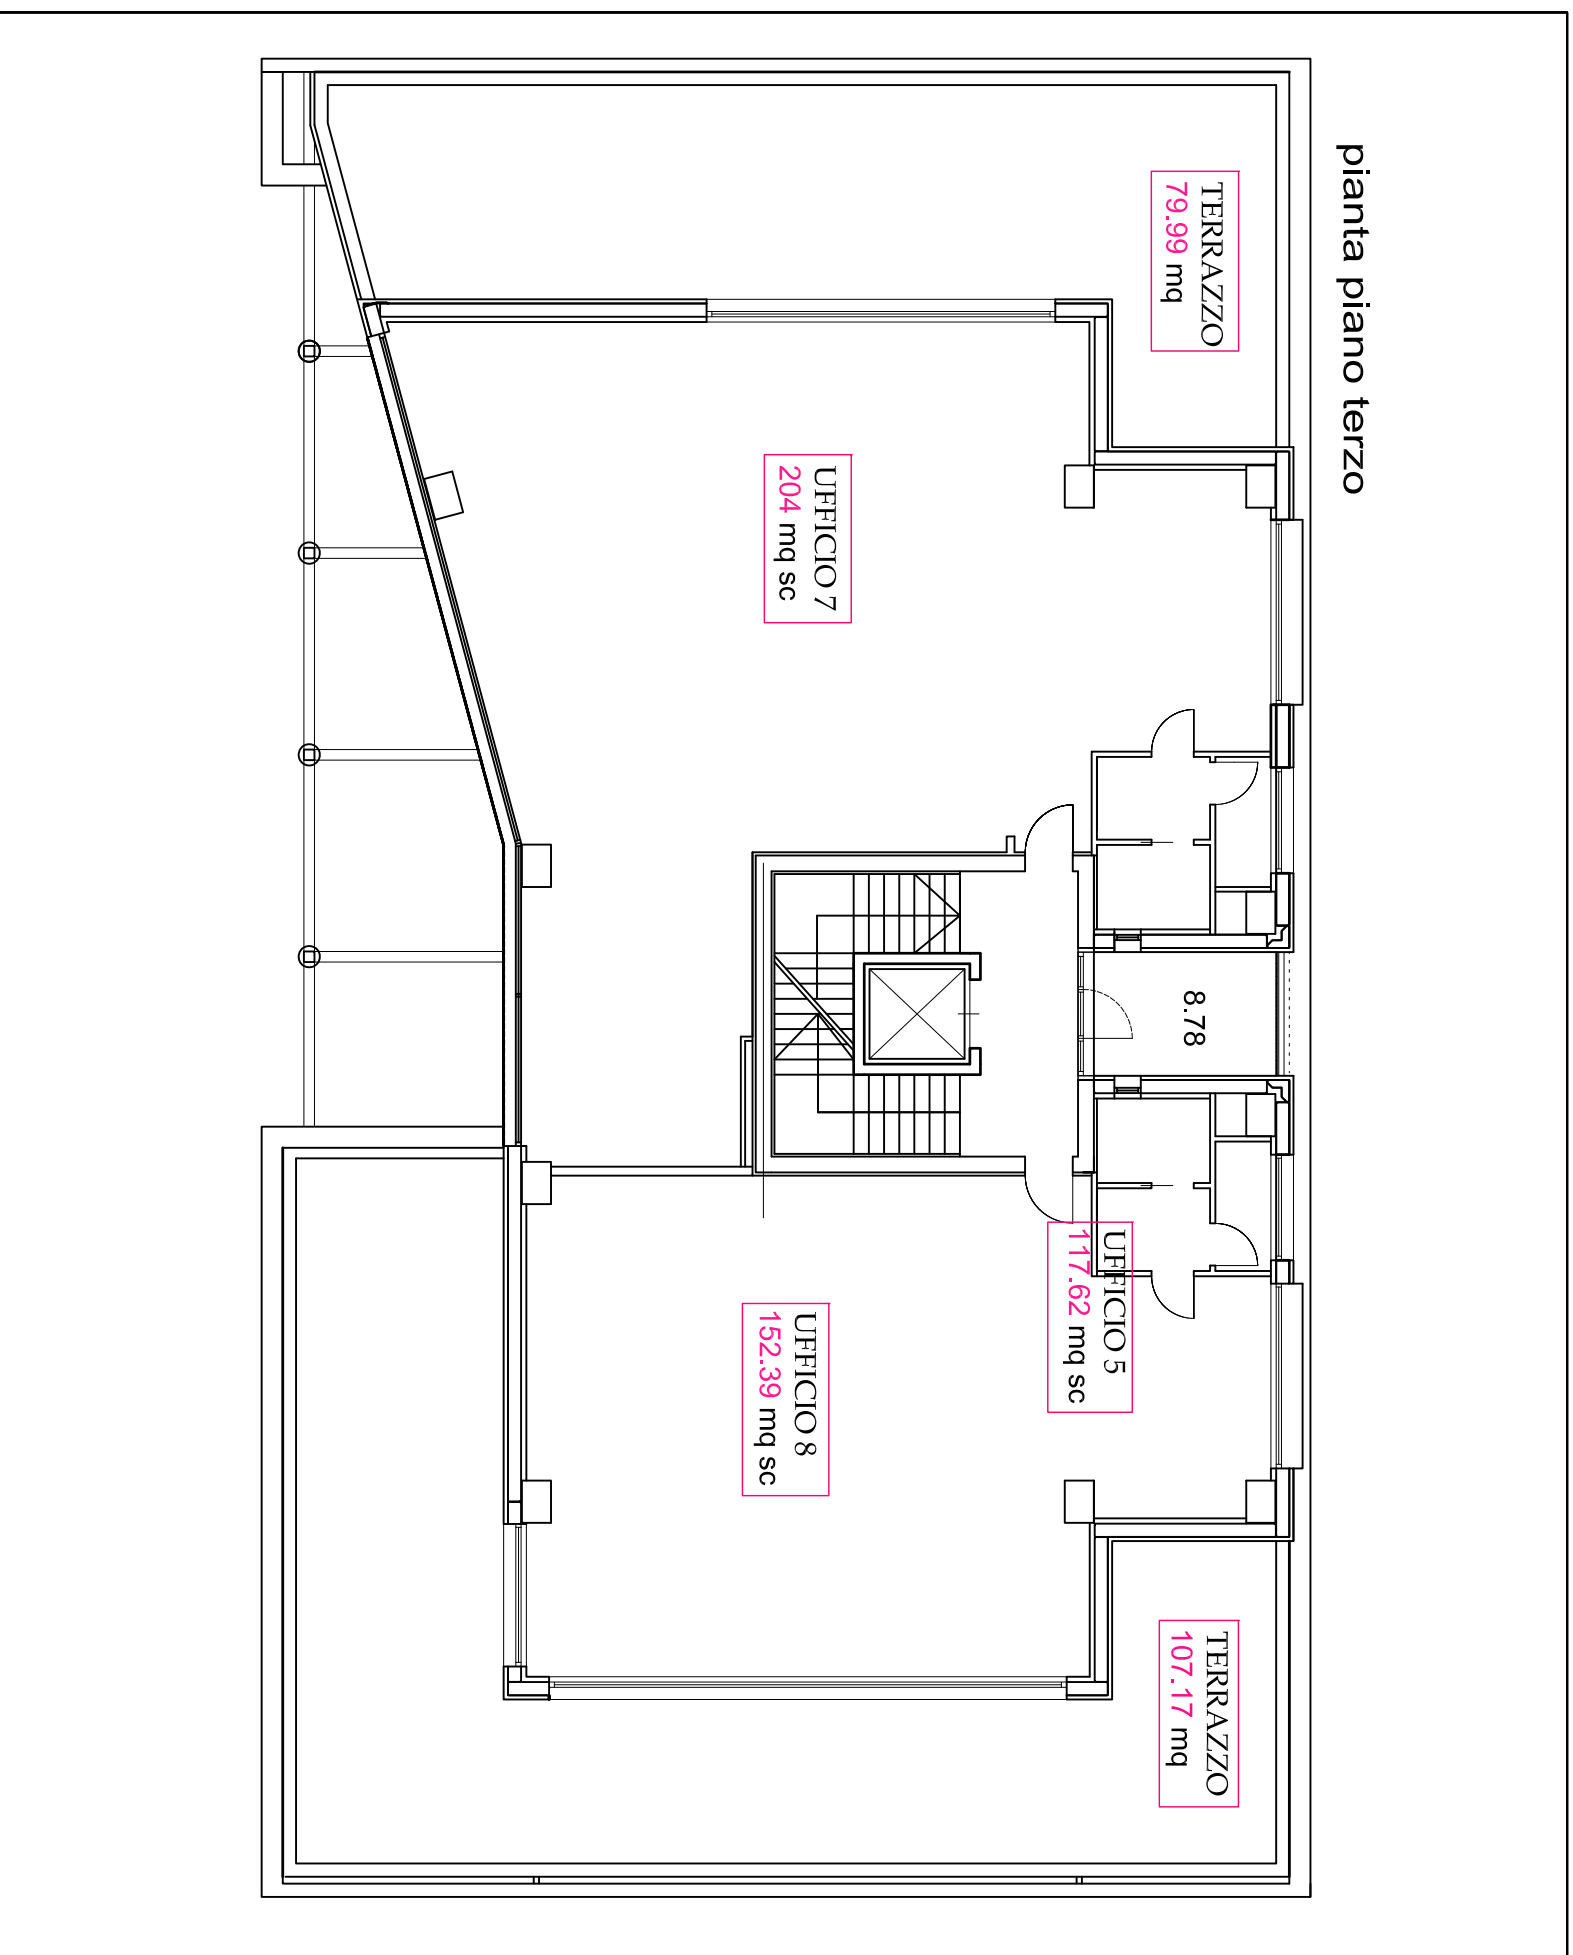

Comune di Reggio Emilia
Provincia di Reggio Emilia

tavola -

PIANTA PIANO TERZO

scala 1:100

Committente:
VICTOR-TEX s.r.l.


Progettisti:
dott.ing. Manuel Lasagni
dott.arch. Melanie Bellocchi

Oggetto:
Centro Direzionale Victor Center

Ubicazione:

Via Gramsci, 52 - 42100
Bagnolo in Piano (RE)

Timbro e Firma

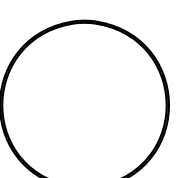

Reggio Emilia, Gennaio 2010

Chp Engineering_Via Pansa 55/L_42124 Reggio Emilia_Tel. 0522515666_Fax 0522445272
P.IVA 02234530356 E-MAIL info@chpengengineering.com